

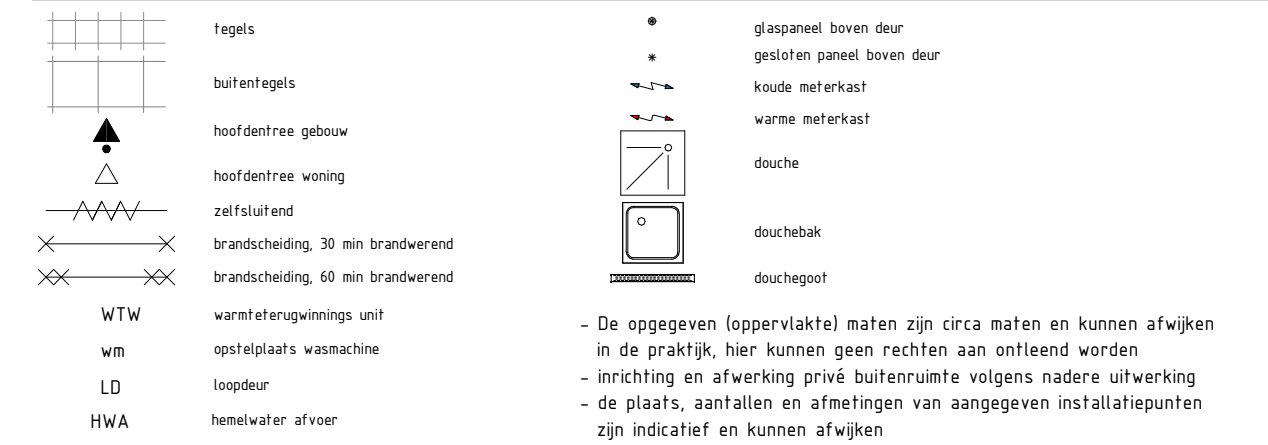


RENVOOI ALGEMEEN

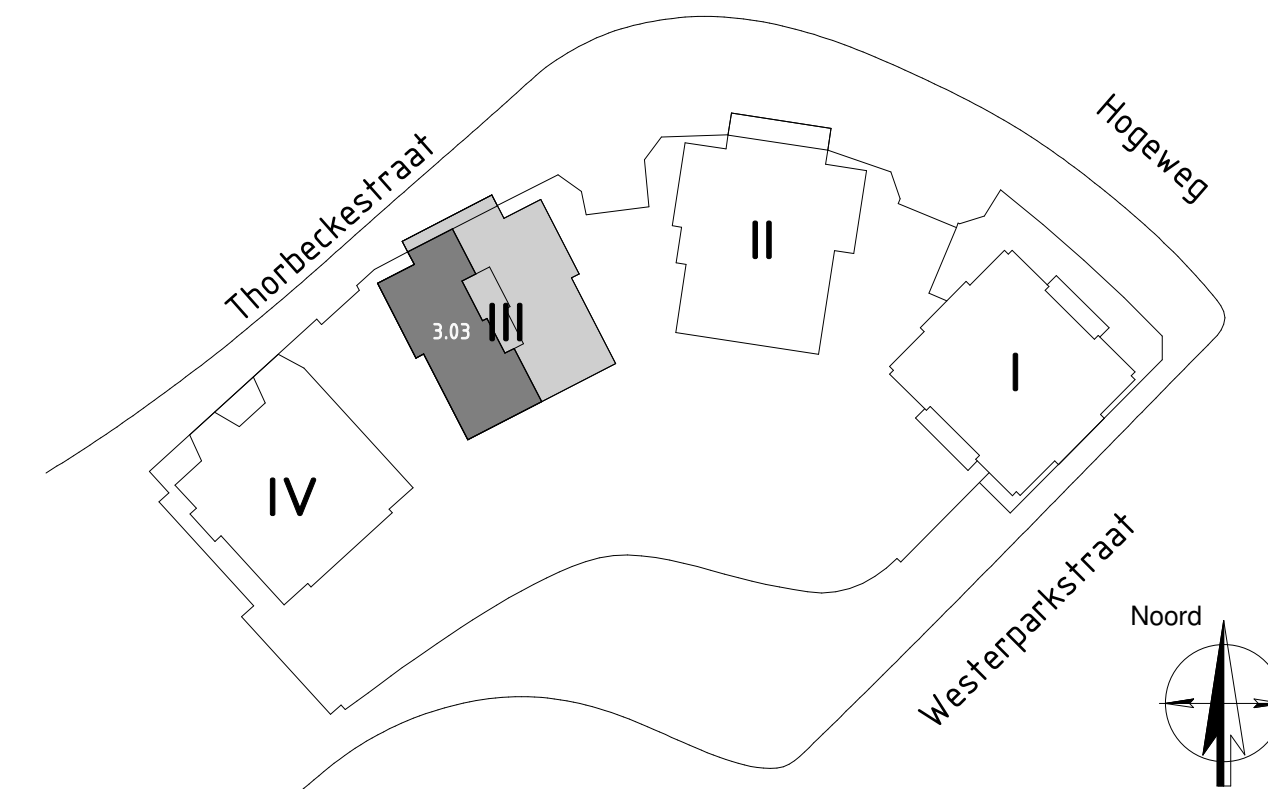

RENVOOI INSTALLATIES

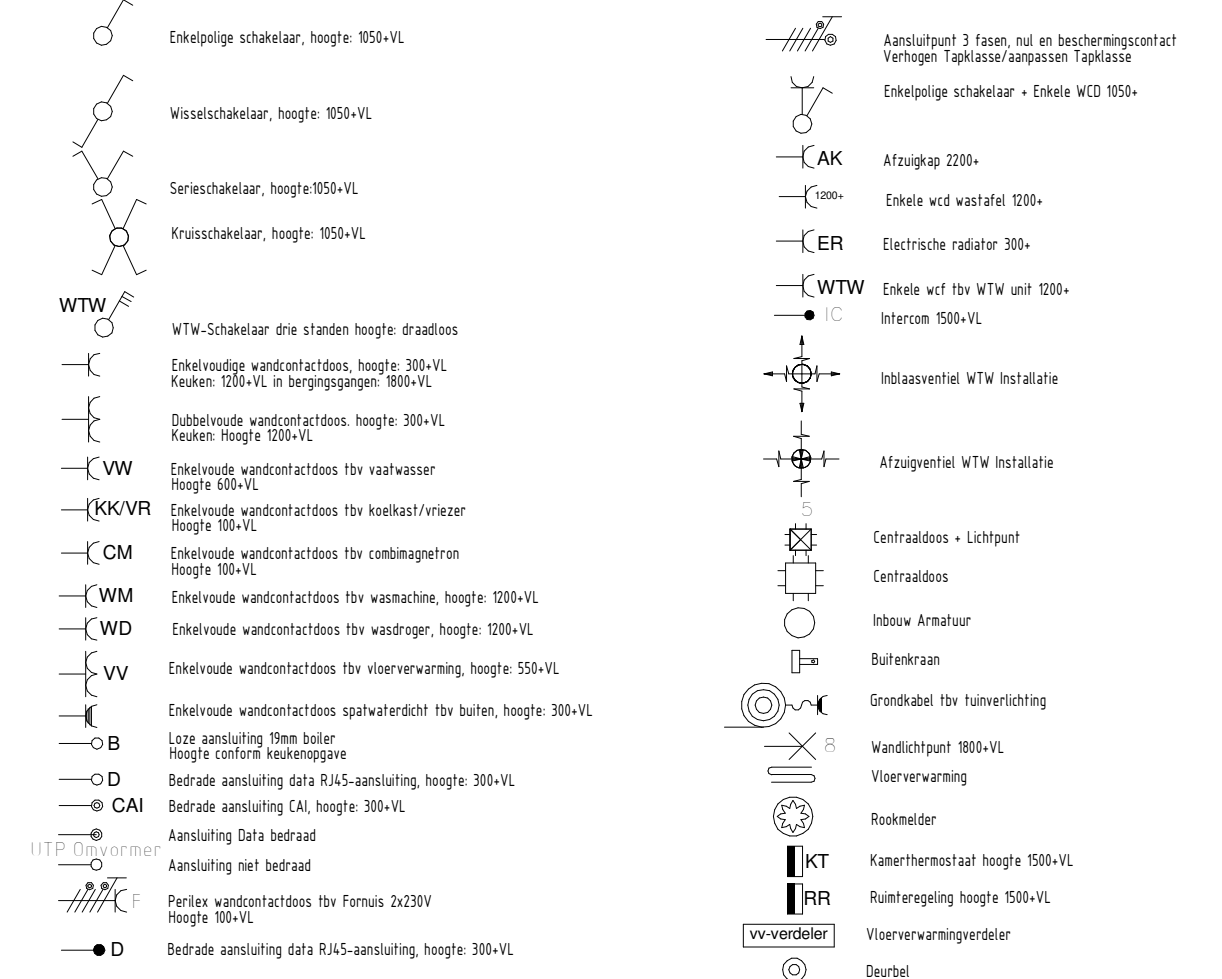

onderwerp
Bouwnummer 3.03 - 1e verdieping



schaal 1:50
 datum 24-09-2021
 wijziging 24-09-2021
 tekenaar R. Liefing

projectnr. 1120050
 tekeningnr. VK-3.03