

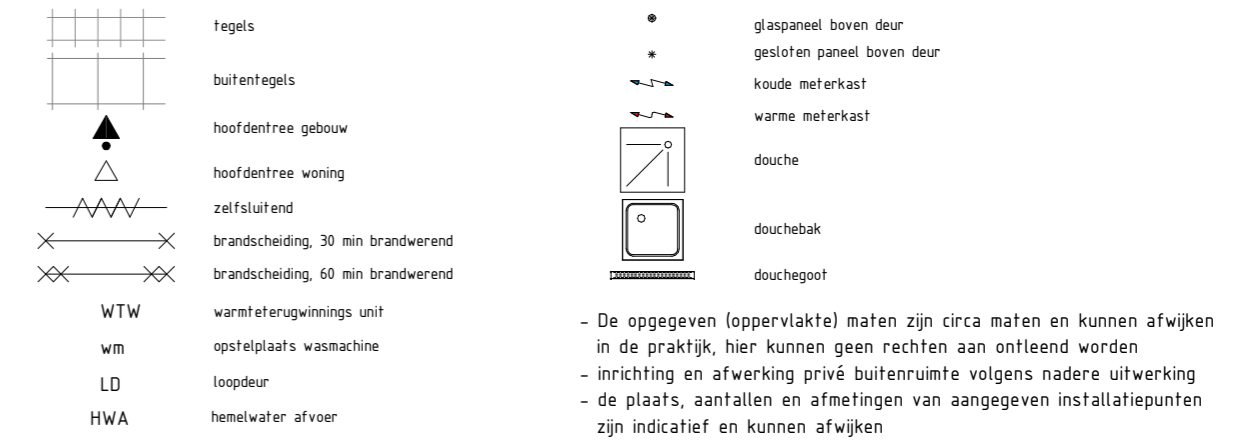


### RENVOOI ALGEMEEN

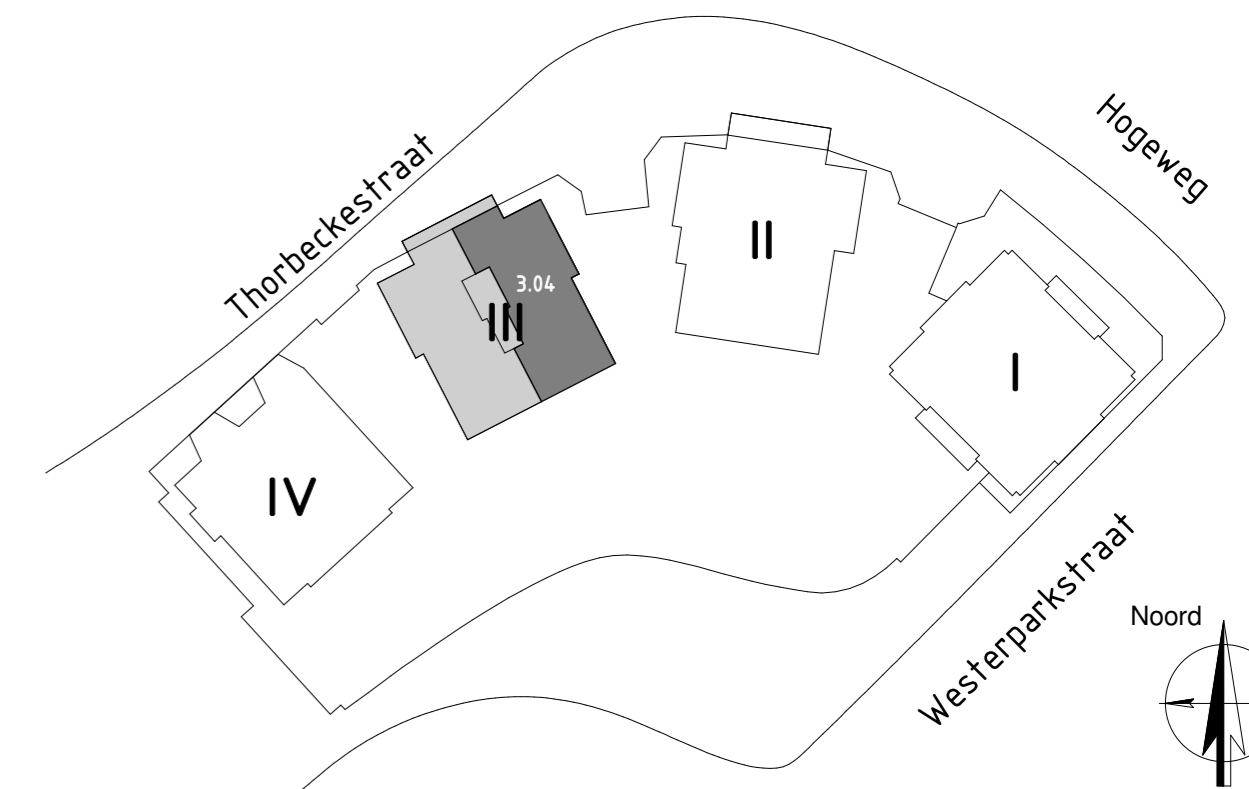

### RENVOOI INSTALLATIES

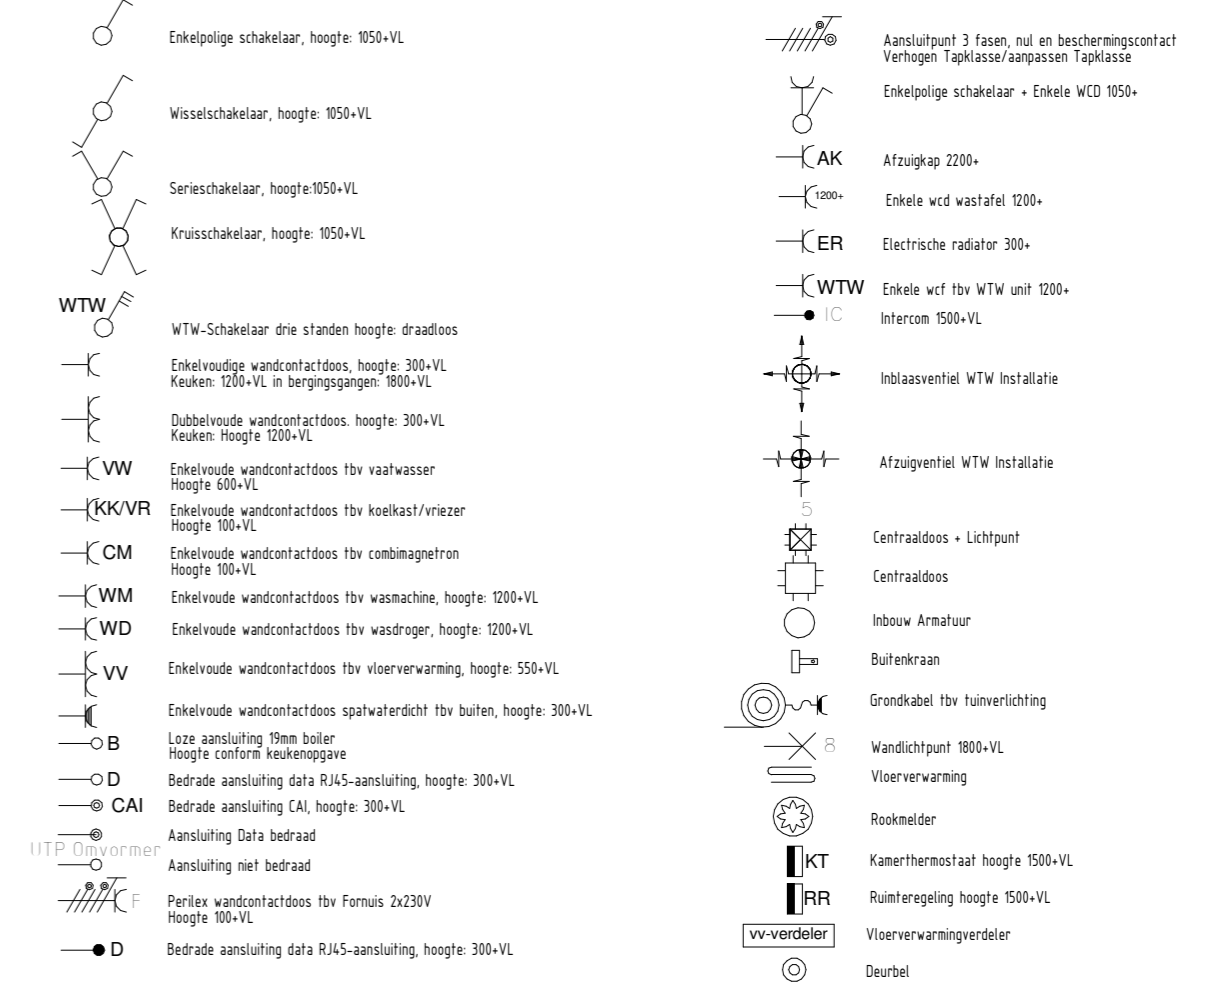

onderwerp  
**Bouwnummer 3.04 - 1e verdieping**



schaal 1:50  
 datum 24-09-2021  
 wijziging 24-09-2021  
 tekenaar R. Liefthing

projectnr. 1120050  
 tekeningnr. VK-3.04