

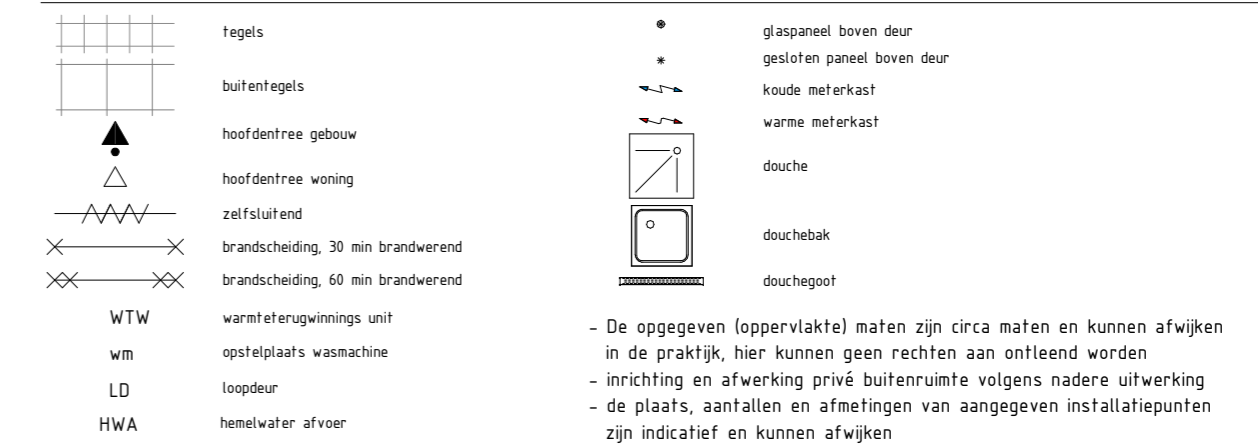


RENVOOI ALGEMEEN

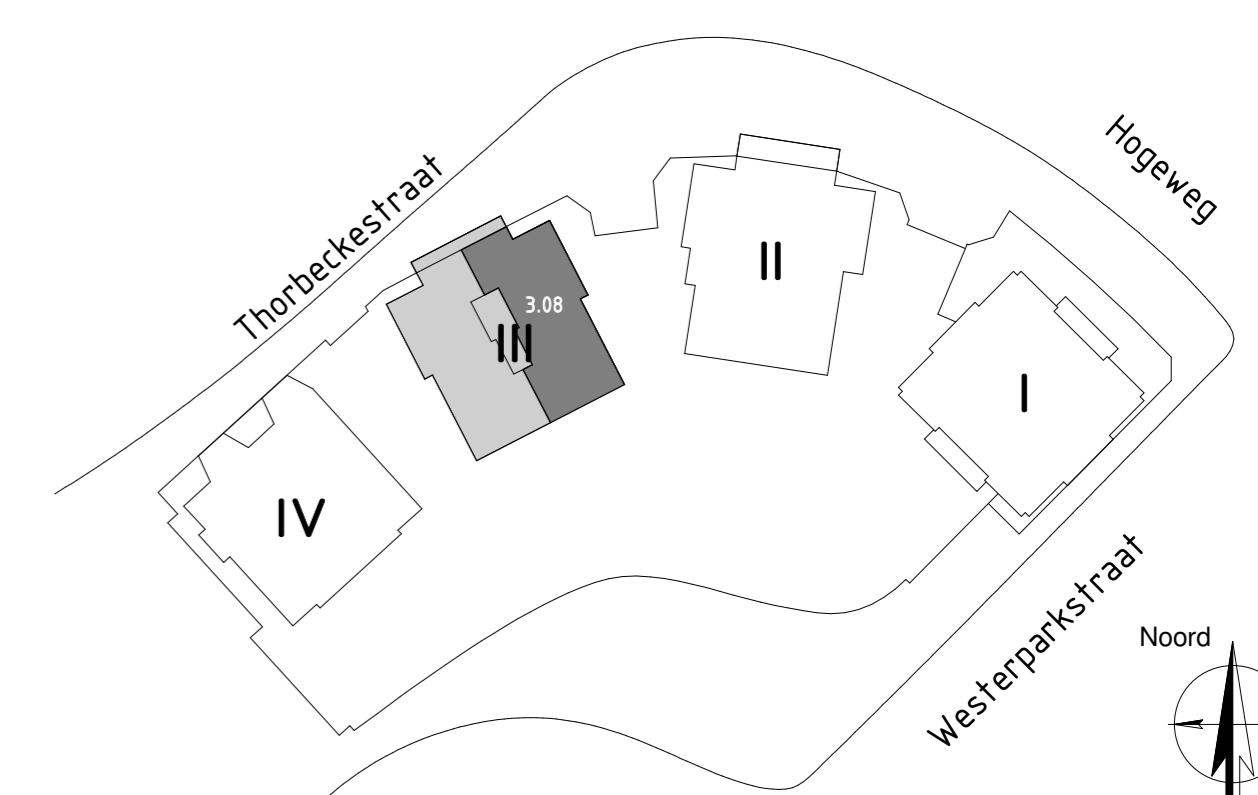

RENVOOI INSTALLATIES

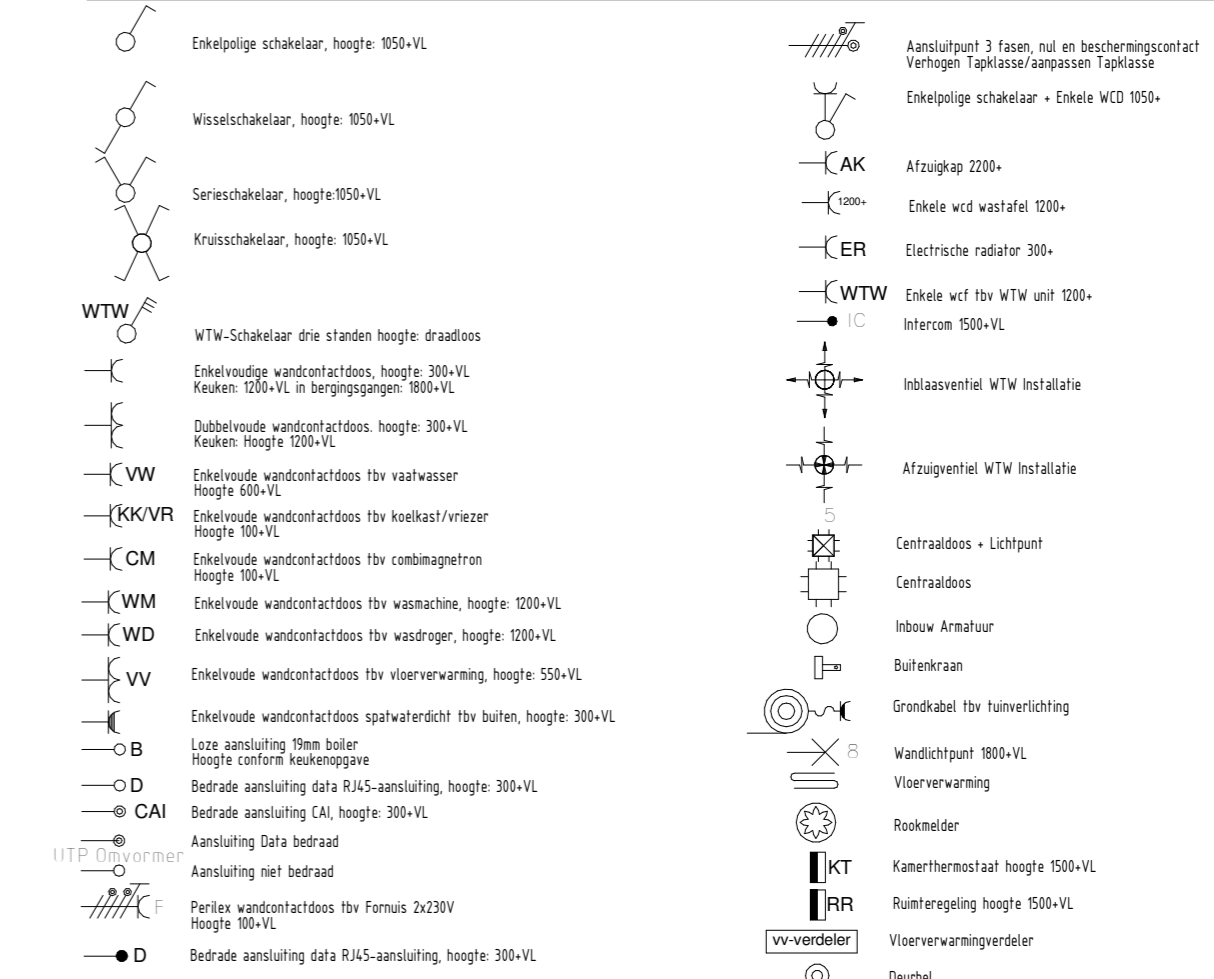

onderwerp
Bouwnummer 3.08 - 3e verdieping

schaal 1:50 datum 24-09-2021 wijziging 24-09-2021 tekenaar R. Liefjting	projectnr. 1120050 tekeningnr. VK-3.08
--	---

Grandeur aan het Watertorenplein