

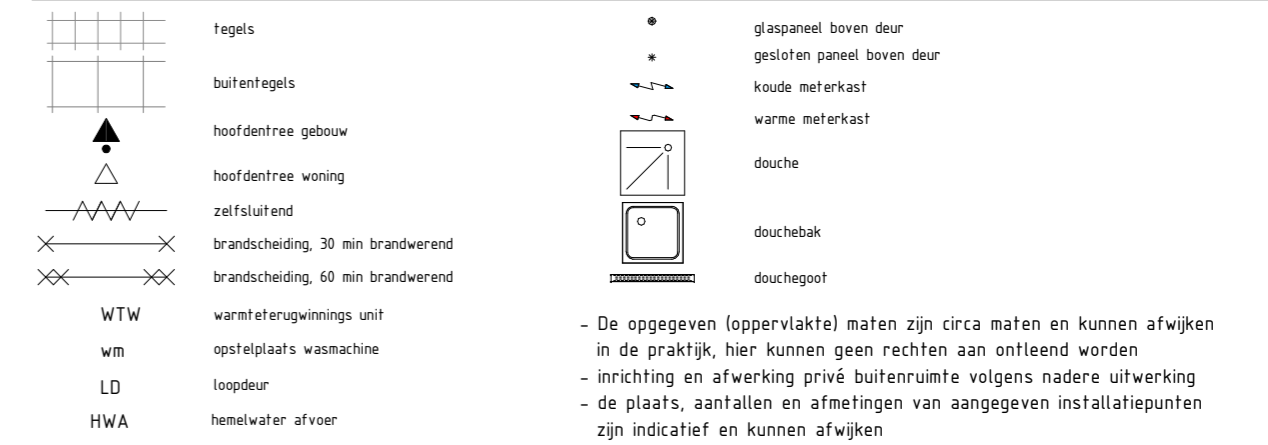


RENVOOI ALGEMEEN

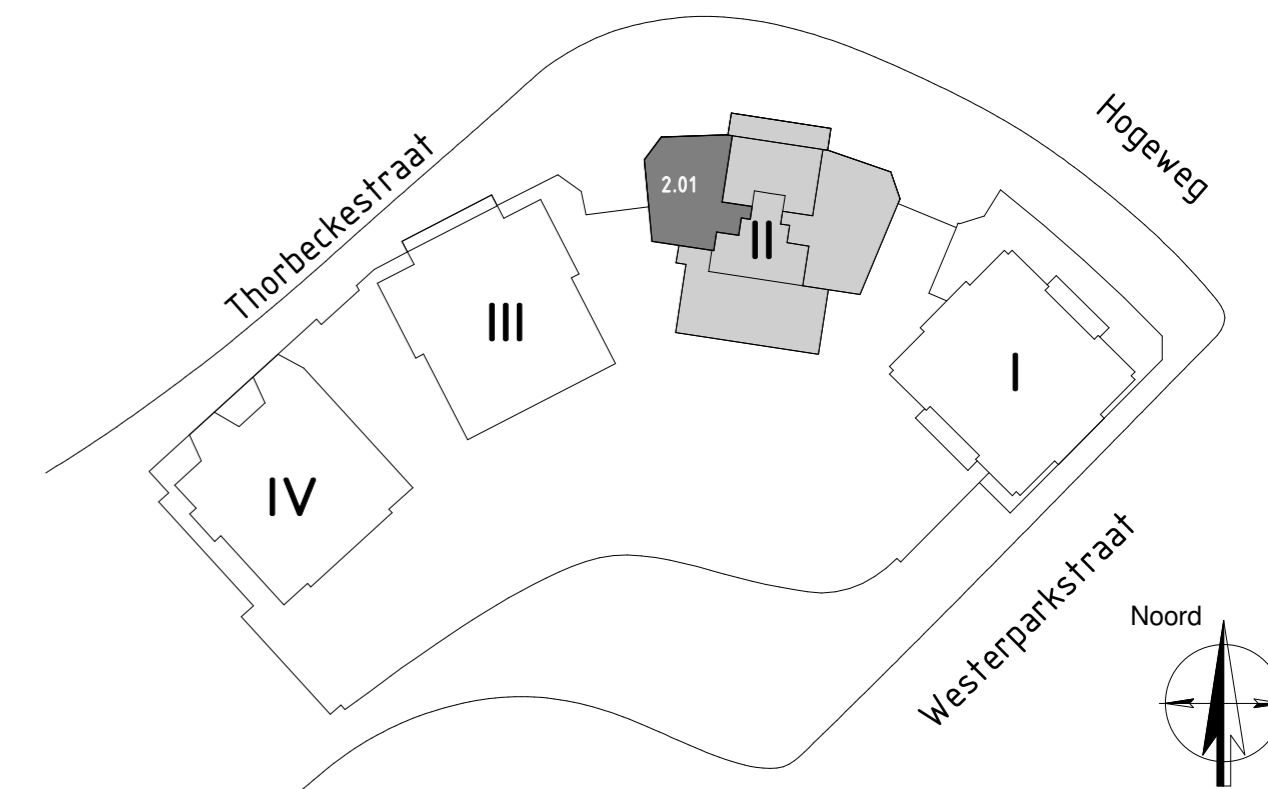

RENVOOI INSTALLATIES

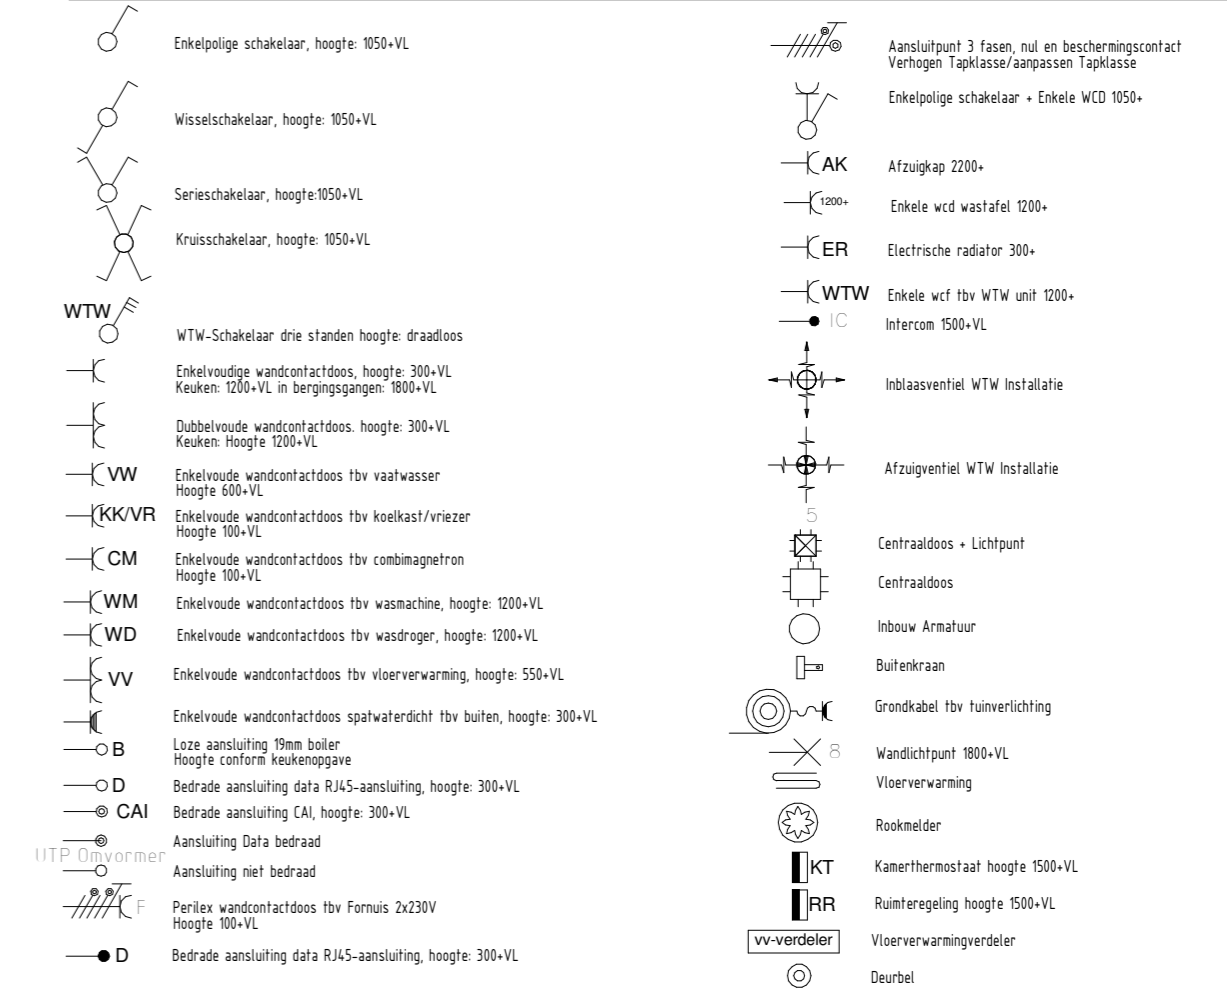

onderwerp
Bouwnummer 2.01 - parkeerlaag



schaal 1:50
datum 24-09-2021
wijziging 24-09-2021
tekenaar R. Liefing

projectnr. 1120050
tekeningnr. VK-2.01