


## RENVOOI ALGEMEEN

	tegels		glaspaneel boven deur
	buitentegels		gesloten paneel boven deur
	hoofdentree gebouw		koude meterkast
	hoofdentree woning		warme meterkast
	zelfsluitend		douche
	brandscheiding, 30 min brandwerend		douchebak
	brandscheiding, 60 min brandwerend		douchegoot
	WTW warmterugwinnings unit	- De opgegeven (oppervlakte) maten zijn circa maten en kunnen afwijken in de praktijk, hier kunnen geen rechten aan ontleend worden	
	wm opstelplaats wasmachine	- inrichting en afwerking privé buitenruimte volgens nadere uitwerking	
	LD loopdeur	- de plaats, aantallen en afmetingen van aangegeven installatiepunten zijn indicatief en kunnen afwijken	
	HWA hemelwater afvoer		

## RENVOOI INSTALLATIES

	Enkelpolige schakelaar, hoogte: 1050-VL		Aansluitpunt 3 fasen, nul en beschermingscontact Verhogen Tapklasse/aanpassen Tapklasse
	Wissel schakelaar, hoogte: 1050-VL		Enkelpolige schakelaar + Enkele WCD 1050-
	Serieschakelaar, hoogte: 1050-VL		Afzuigkap 2200-
	Kruisschakelaar, hoogte: 1050-VL		Enkele wcd wastafel 1200-
	WTW-Schakelaar drie standen hoogte: draadloos		Electrische radiator 300-
	Enkelvoudige wandcontactdoos, hoogte: 300-VL Keuken: 1200-VL in bergingsgangen: 1800-VL		Enkele wcf tbv WTW unit 1200-
	Dubbelvoudige wandcontactdoos, hoogte: 300-VL Keuken: Hoogte 1200-VL		Intercom 1500-VL
	Enkelvoudige wandcontactdoos tbv vaatwasser Hoogte: 600-VL		Inblusventiel WTW installatie
	Enkelvoudige wandcontactdoos tbv koelkast/vriezer Hoogte: 100-VL		Afzuigventiel WTW installatie
	Enkelvoudige wandcontactdoos tbv combimagnetron Hoogte: 100-VL		Centraaldoos + Lichtpunt
	Enkelvoudige wandcontactdoos tbv wasmachine, hoogte: 1200-VL		Centraaldoos
	Enkelvoudige wandcontactdoos tbv wasdroger, hoogte: 1200-VL		Inbouw Armatuur
	Enkelvoudige wandcontactdoos tbv vloerverwarming, hoogte: 550-VL		Buitenkraan
	Loze aansluiting 19mm boiler Hoogte conform keukenopgave		Grondkabel tbv tuinverlichting
	Bedrade aansluiting data RJ45-aansluiting, hoogte: 300-VL		Wandlichtpunt 1800-VL
	Bedrade aansluiting CAI, hoogte: 300-VL		Vloerverwarming
	Aansluiting Data bedraad		Rookmelder
	Aansluiting niet bedraad		Kamerthermostaat hoogte 1500-VL
	Perilex wandcontactdoos tbv Fornuis 2x230V Hoogte: 100-VL		Ruimteregeling hoogte 1500-VL
	Bedrade aansluiting data RJ45-aansluiting, hoogte: 300-VL		Vloerverwarmingverdelers
			Deurbel

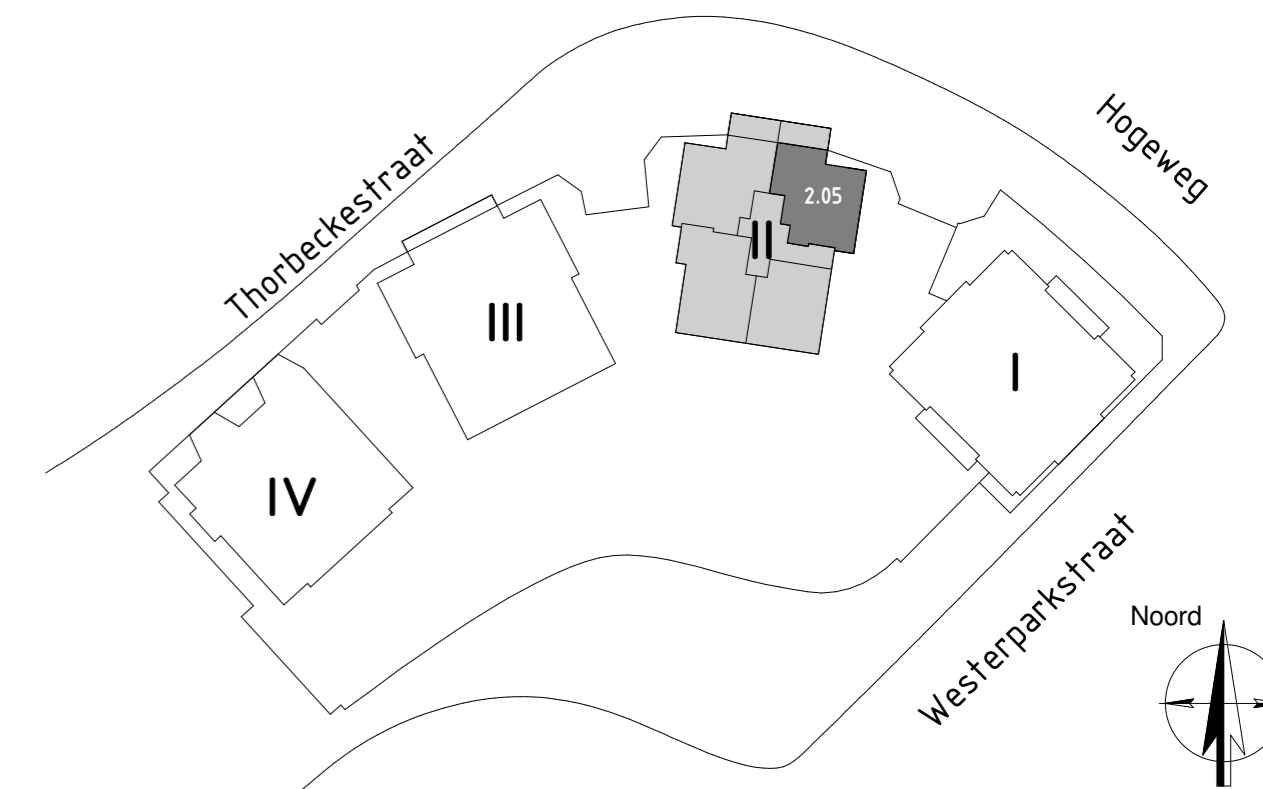

onderwerp  
Bouwnummer 2.05 - begane grond



schaal 1:50  
datum 24-09-2021  
wijziging 24-09-2021  
tekenaar R. Liefthing

projectnr. 1120050  
tekeningnr. VK-2.05