



RENVOOI ALGEMEEN

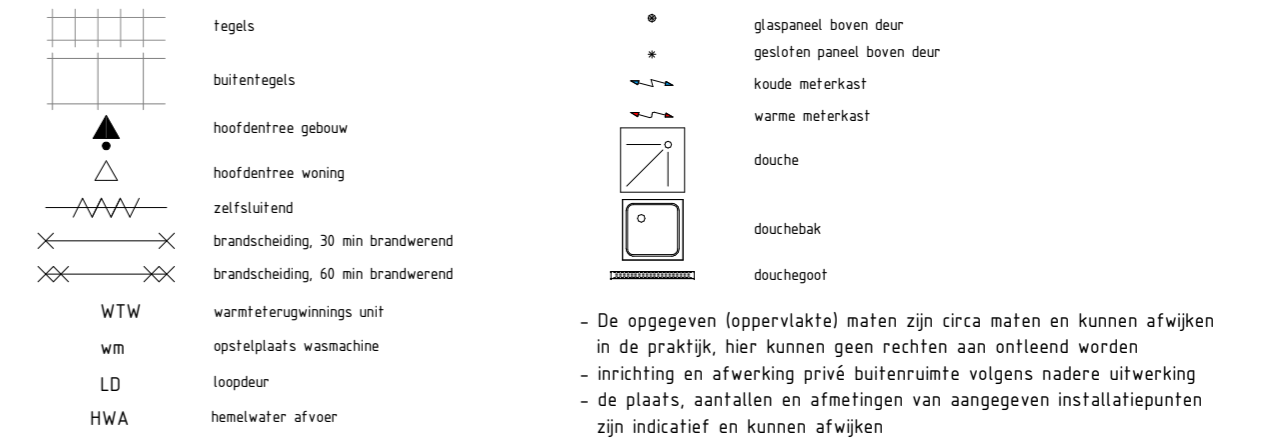

RENVOOI INSTALLATIES

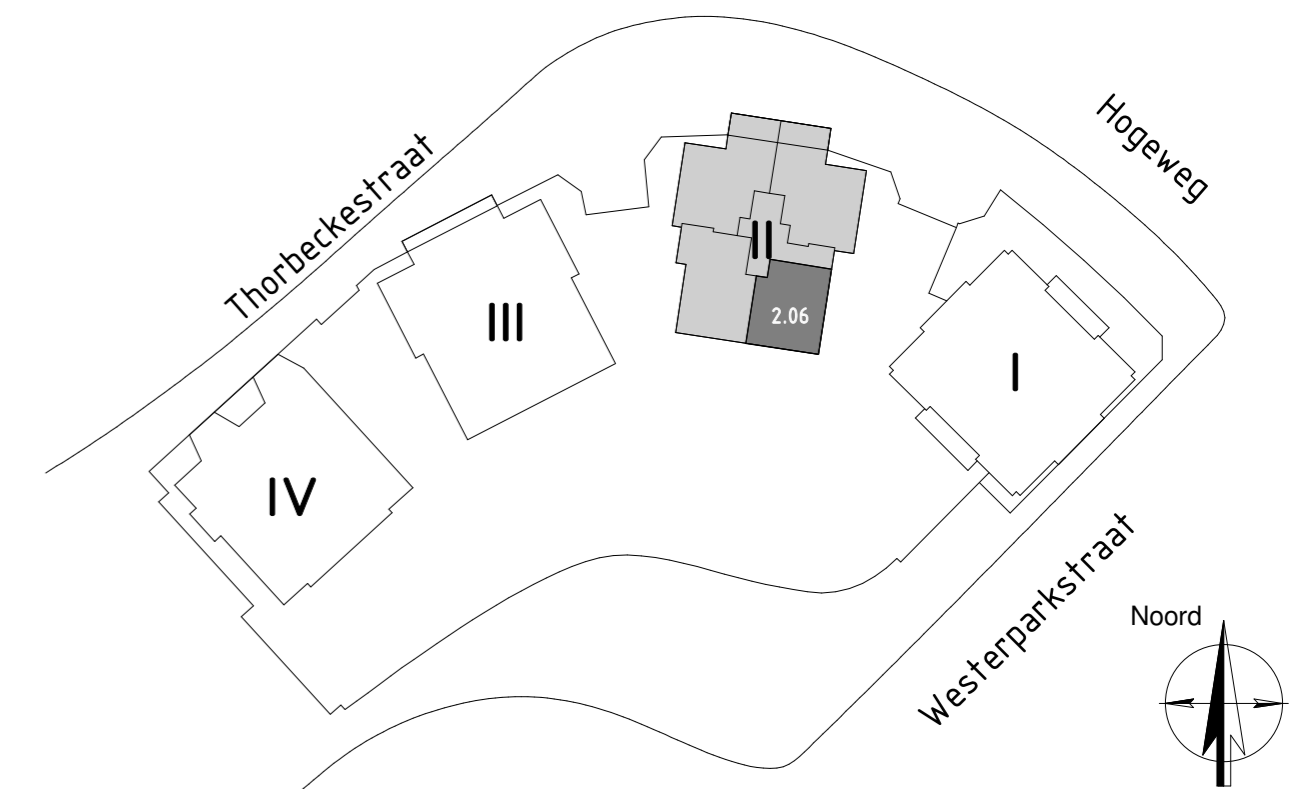

onderwerp
Bouwnummer 2.06 - begane grond



schaal 1:50
 datum 24-09-2021
 wijziging 24-09-2021
 tekenaar R. Liefjting

projectnr. 1120050
 tekeningnr. VK-2.06