

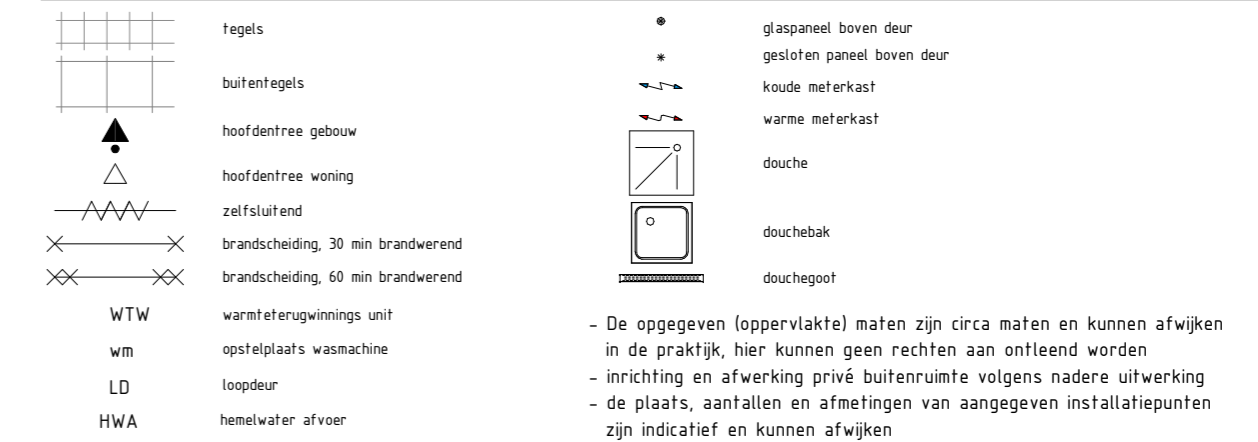


RENVOOI ALGEMEEN

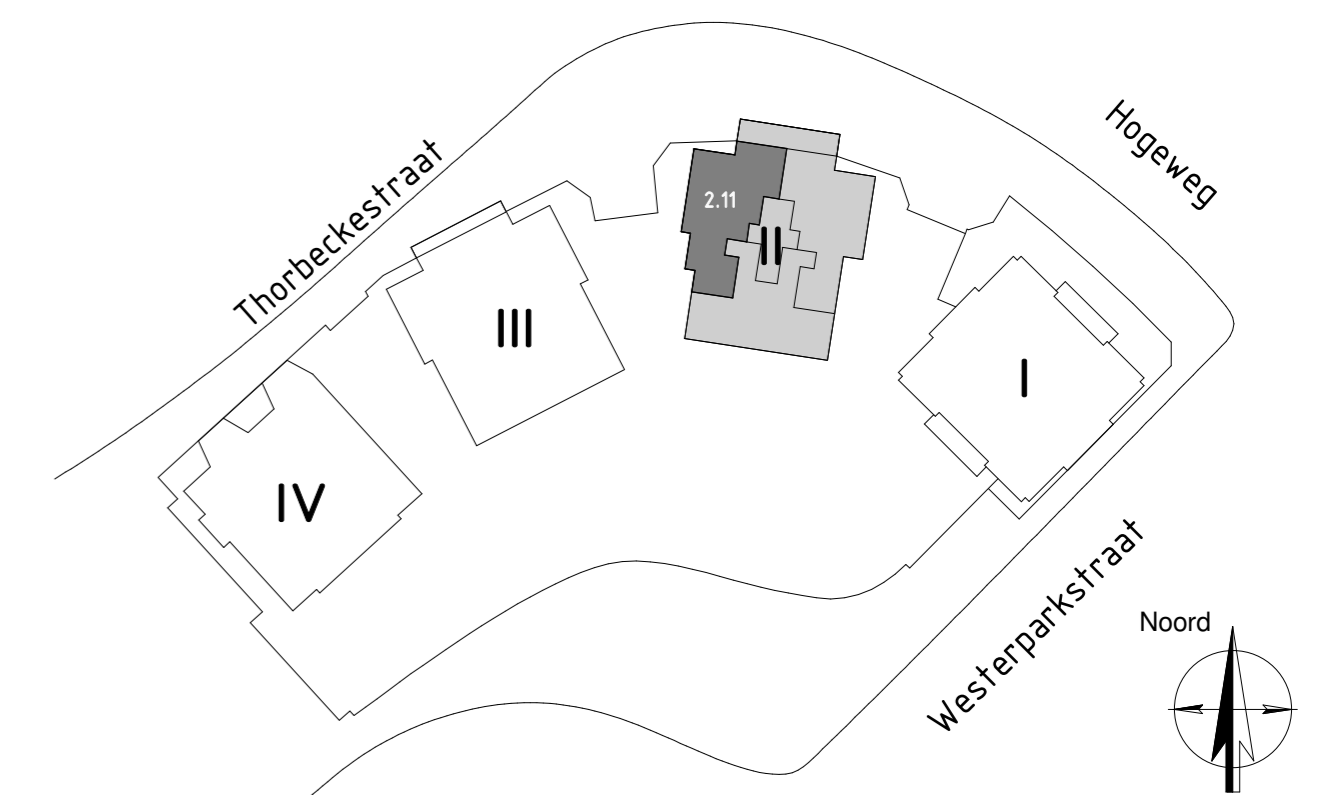

RENVOOI INSTALLATIES

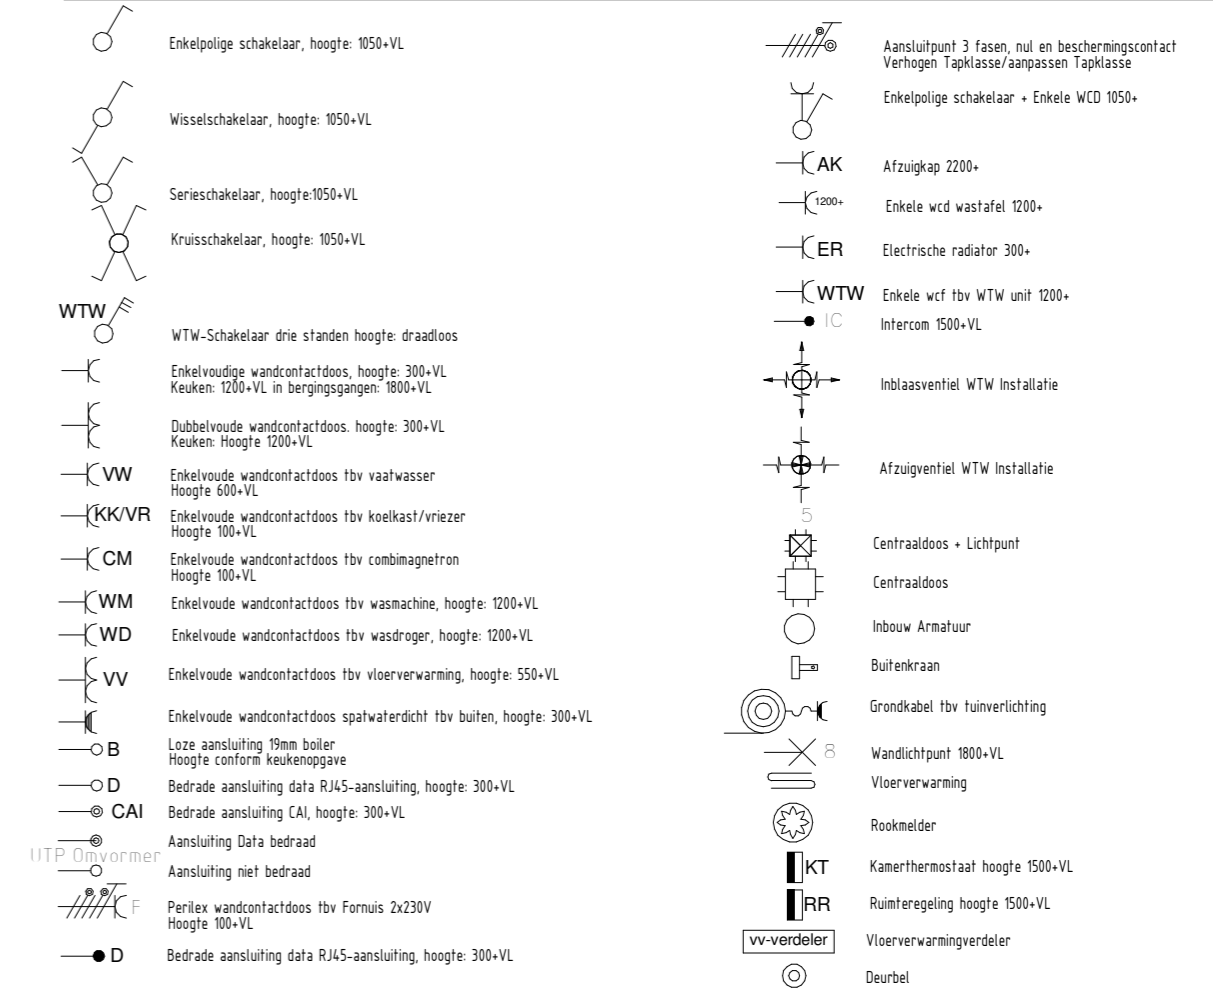

onderwerp
Bouwnummer 2.14 - 3e verdieping



| | | | |
|-----------|-------------|-------------|---------|
| schaal | 1:50 | projectnr. | 1120050 |
| datum | 24-09-2021 | tekeningnr. | VK-2.14 |
| wijziging | 24-09-2021 | | |
| tekenaar | R. Liefding | | |