

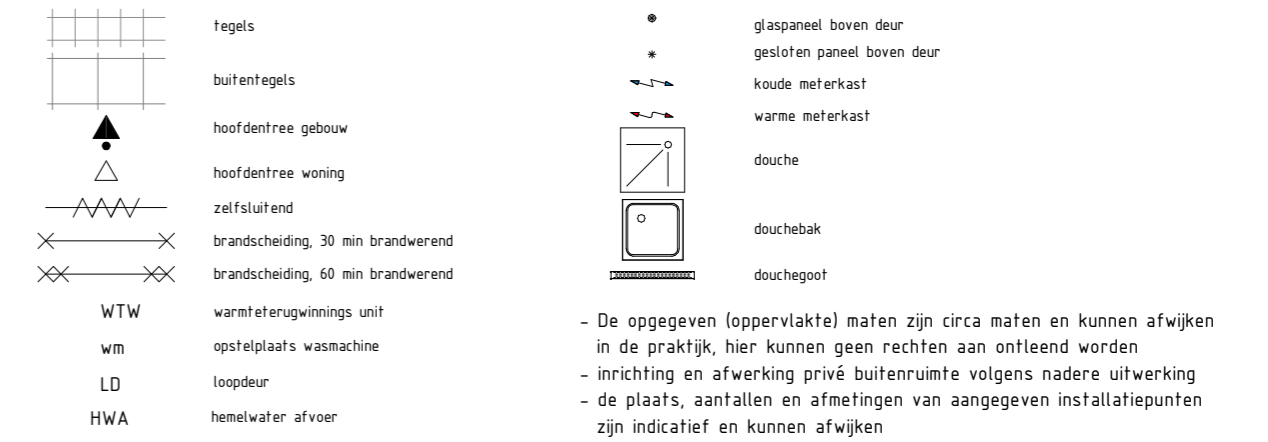


RENVOOI ALGEMEEN

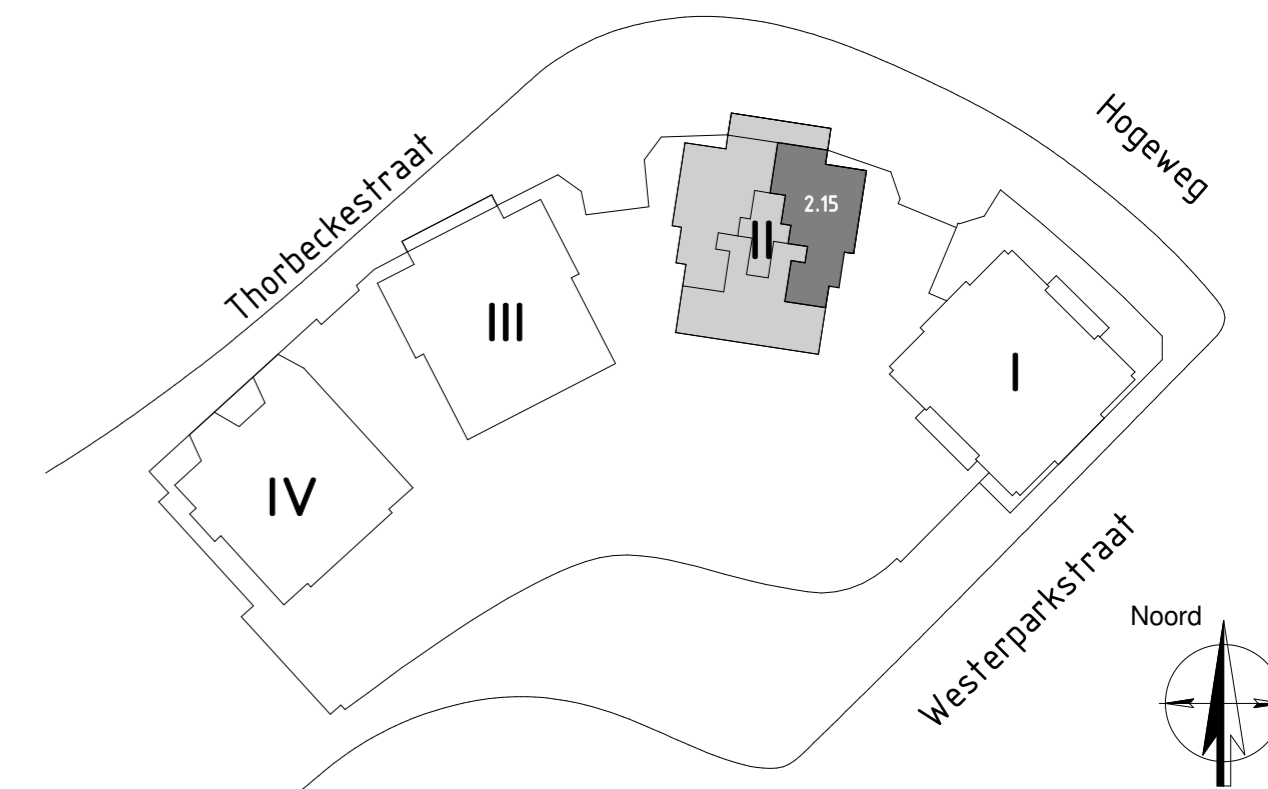

RENVOOI INSTALLATIES

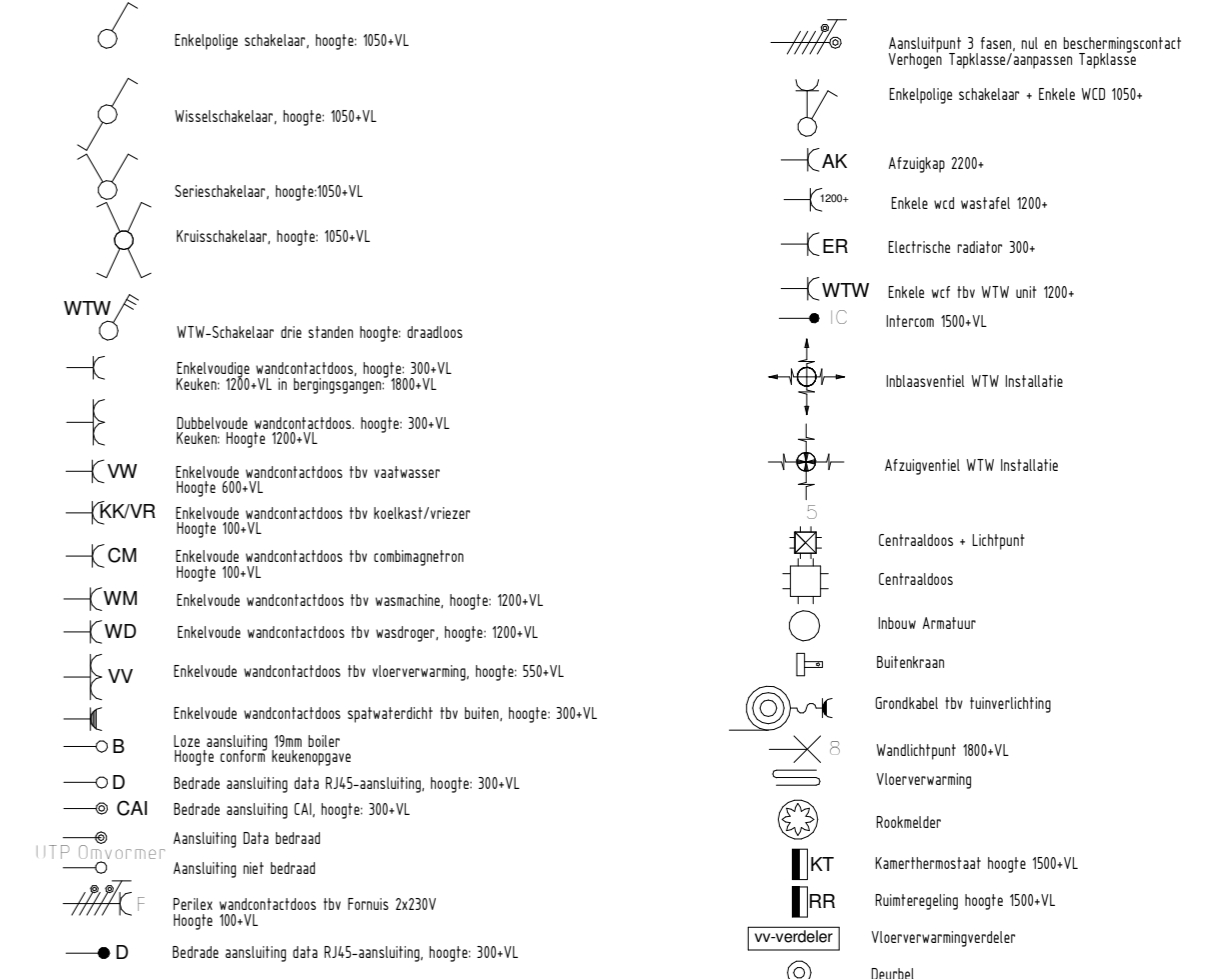

onderwerp
Bouwnummer 2.15 - 3e verdieping



schaal 1:50
datum 24-09-2021
wijziging 24-09-2021
tekenaar R. Liefting

projectnr. 1120050
tekeningnr. VK-2.15