

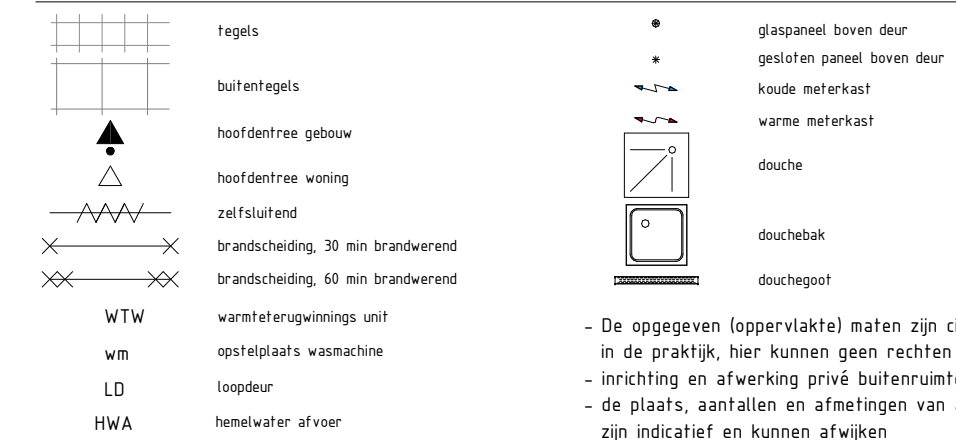


RENVOOI ALGEMEEN

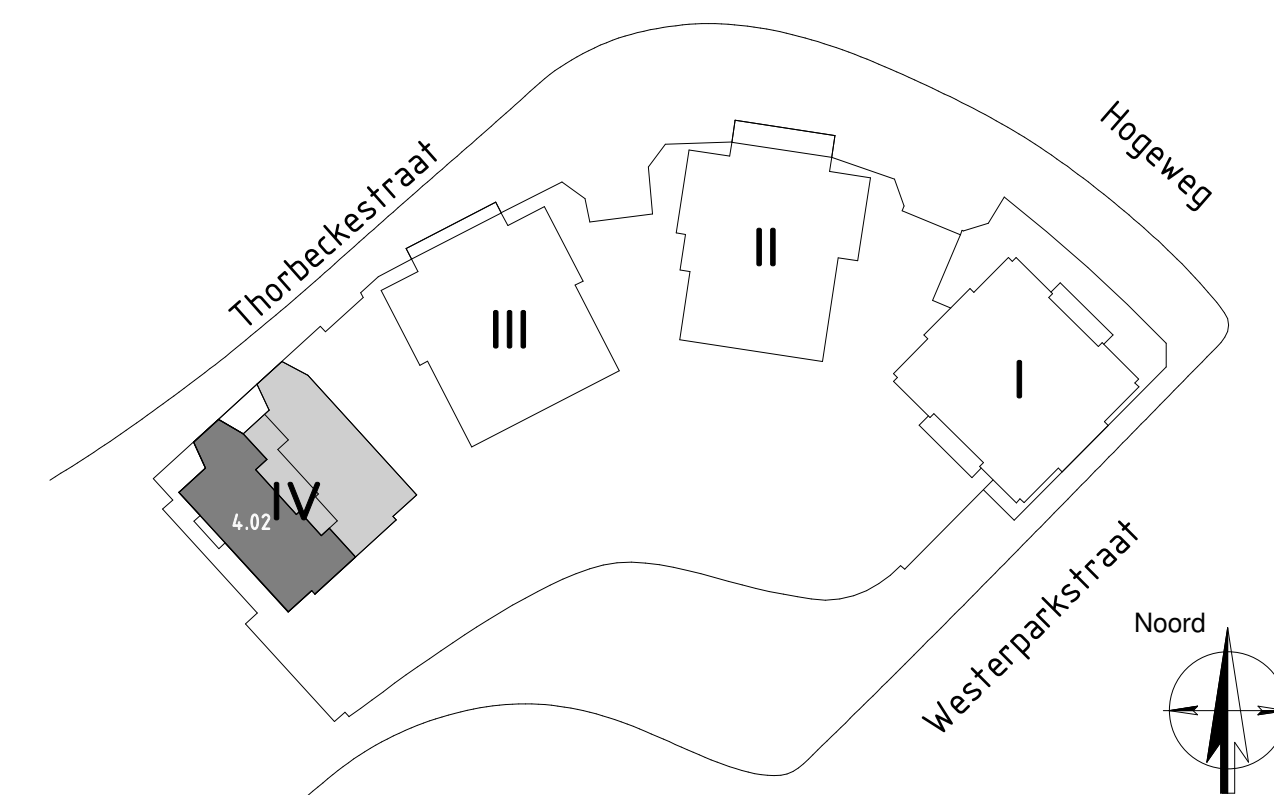

RENVOOI INSTALLATIES

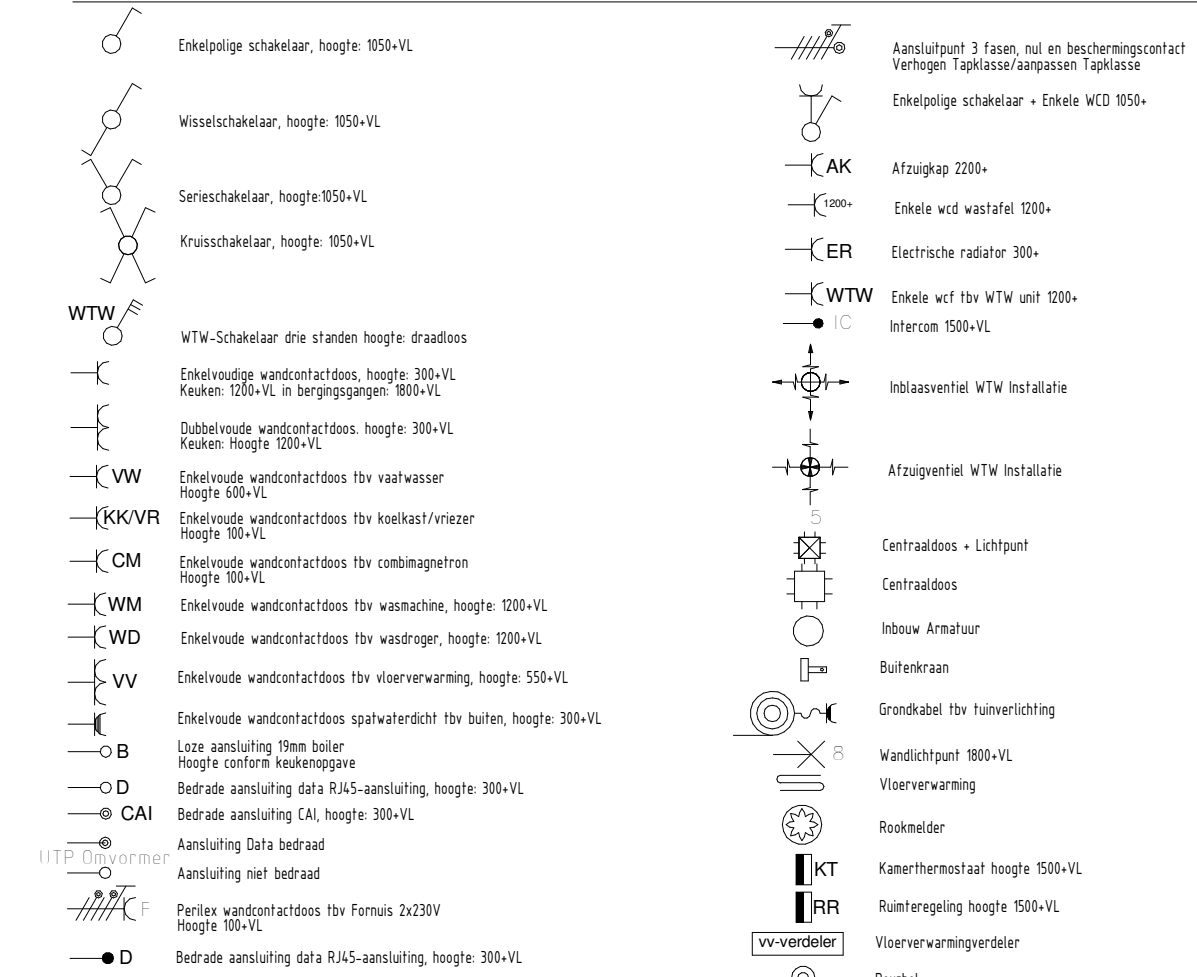

onderwerp
Bouwnummer 4.02 - begane grond



schaal 1:50
 datum 24-09-2021
 wijziging 24-09-2021
 tekenaar R. Liefjing

projectnr. 1120050
 tekeningnr. VK-4.02