



**RENVOOI ALGEMEEN**

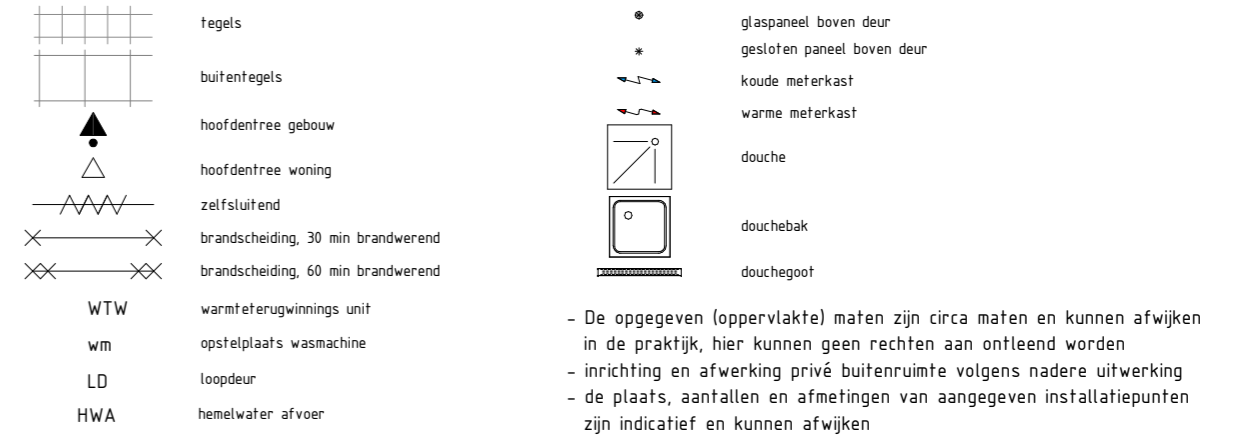

- De opgegeven (oppervlakte) maten zijn circa maten en kunnen afwijken in de praktijk, hier kunnen geen rechten aan ontleend worden  
 - inrichting en afwerking privé buitenruimte volgens nadere uitwerking  
 - de plaats, aantallen en afmetingen van aangegeven installatiepunten zijn indicatief en kunnen afwijken

**RENVOOI INSTALLATIES**

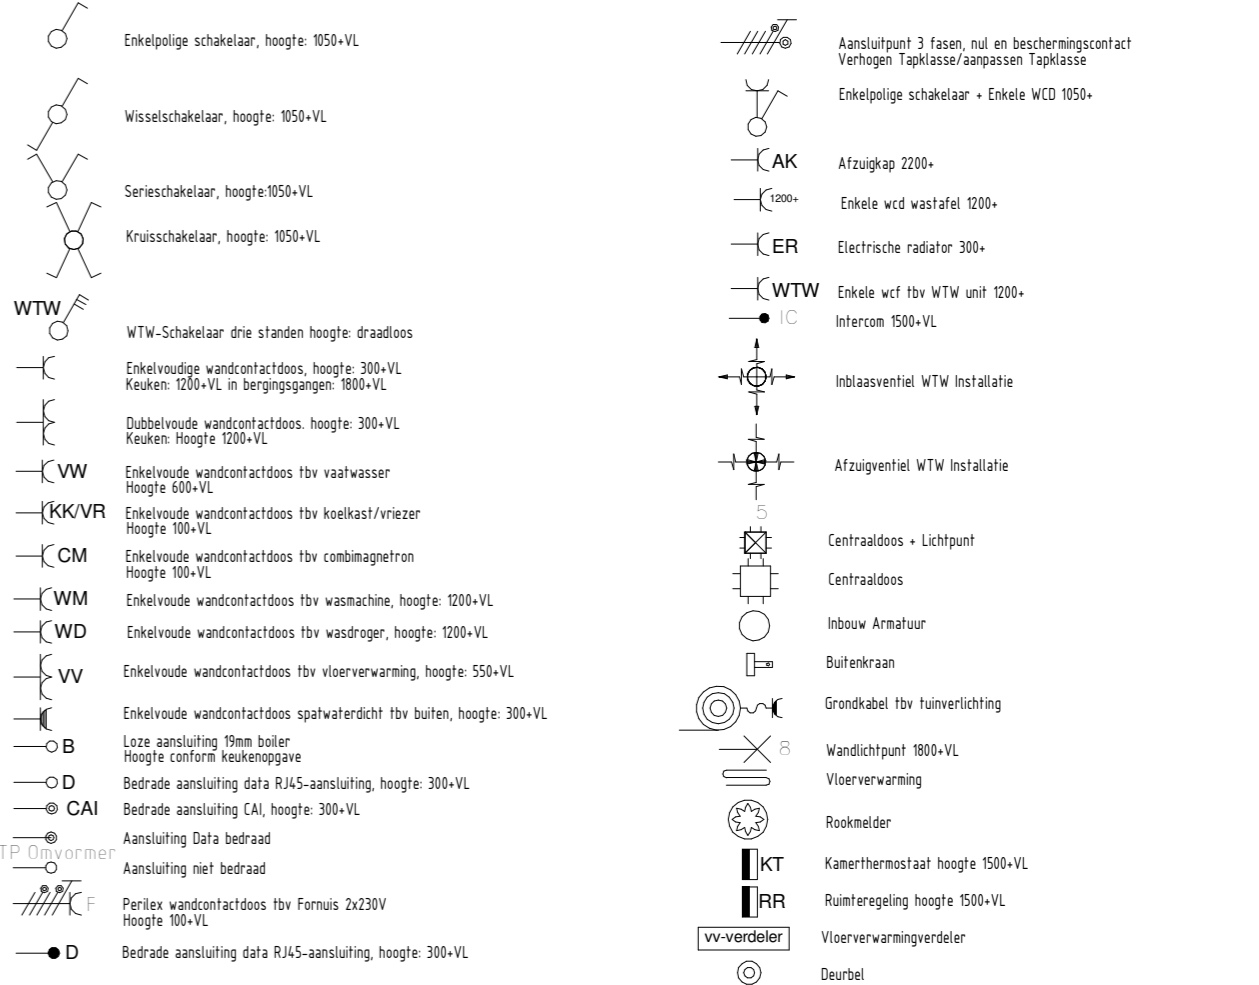

IITP Onvormer

onderwerp  
**Bouwnummer 4.05 - 2e verdieping**



schaal 1:50  
 datum 24-09-2021  
 wijziging 24-09-2021  
 tekenaar R. Liefthing

projectnr. 1120050  
 tekeningnr. VK-4.05

