

1e VERDIEPING




2e VERDIEPING



3e VERDIEPING



4e VERDIEPING

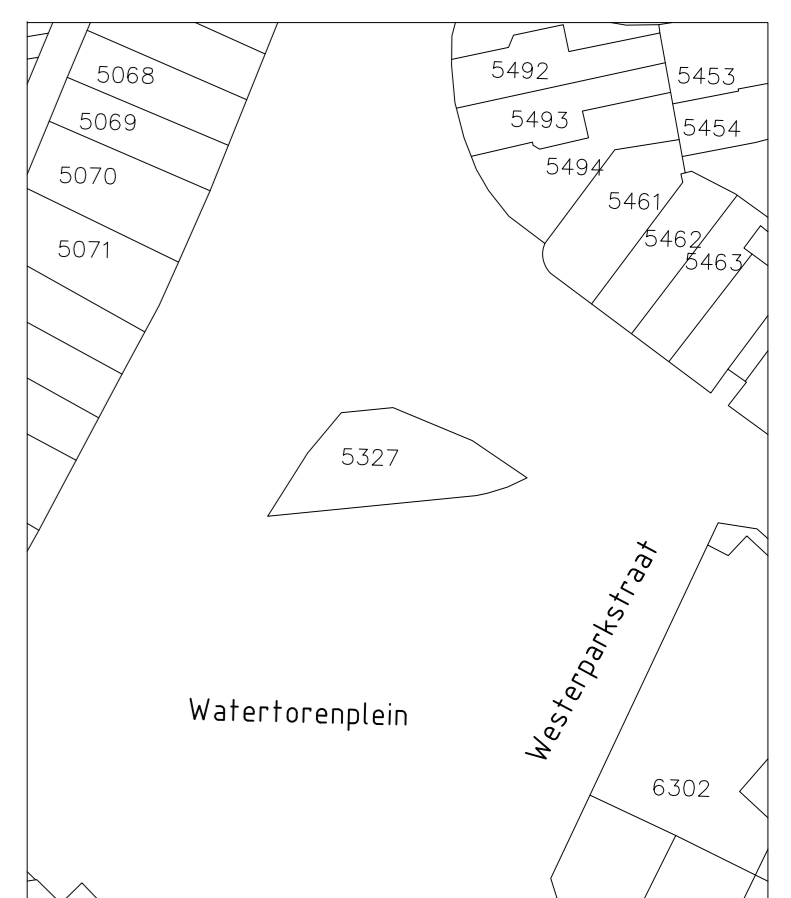

SITUATIE: 1:1000




GEWAARMERKT.
D.D.
DE NOTARIS.

VOORGENOMEN ONDERSPLITSING
IN 71 APPARTEMENTSRECHTEN
VAN HET KADASTRALE PERCEEL

GEMEENTE: ZANDVOORT
SECTIE: C
COMPLEX: ...
INDEX: 5


BAD ZANDVOORT
ZANDVOORT

BLAD:1 VAN 2	NOOR
SCHAAL: 1:200	A0
DATUM: 30-09-2021	21 21-HT-67 05
	REV A

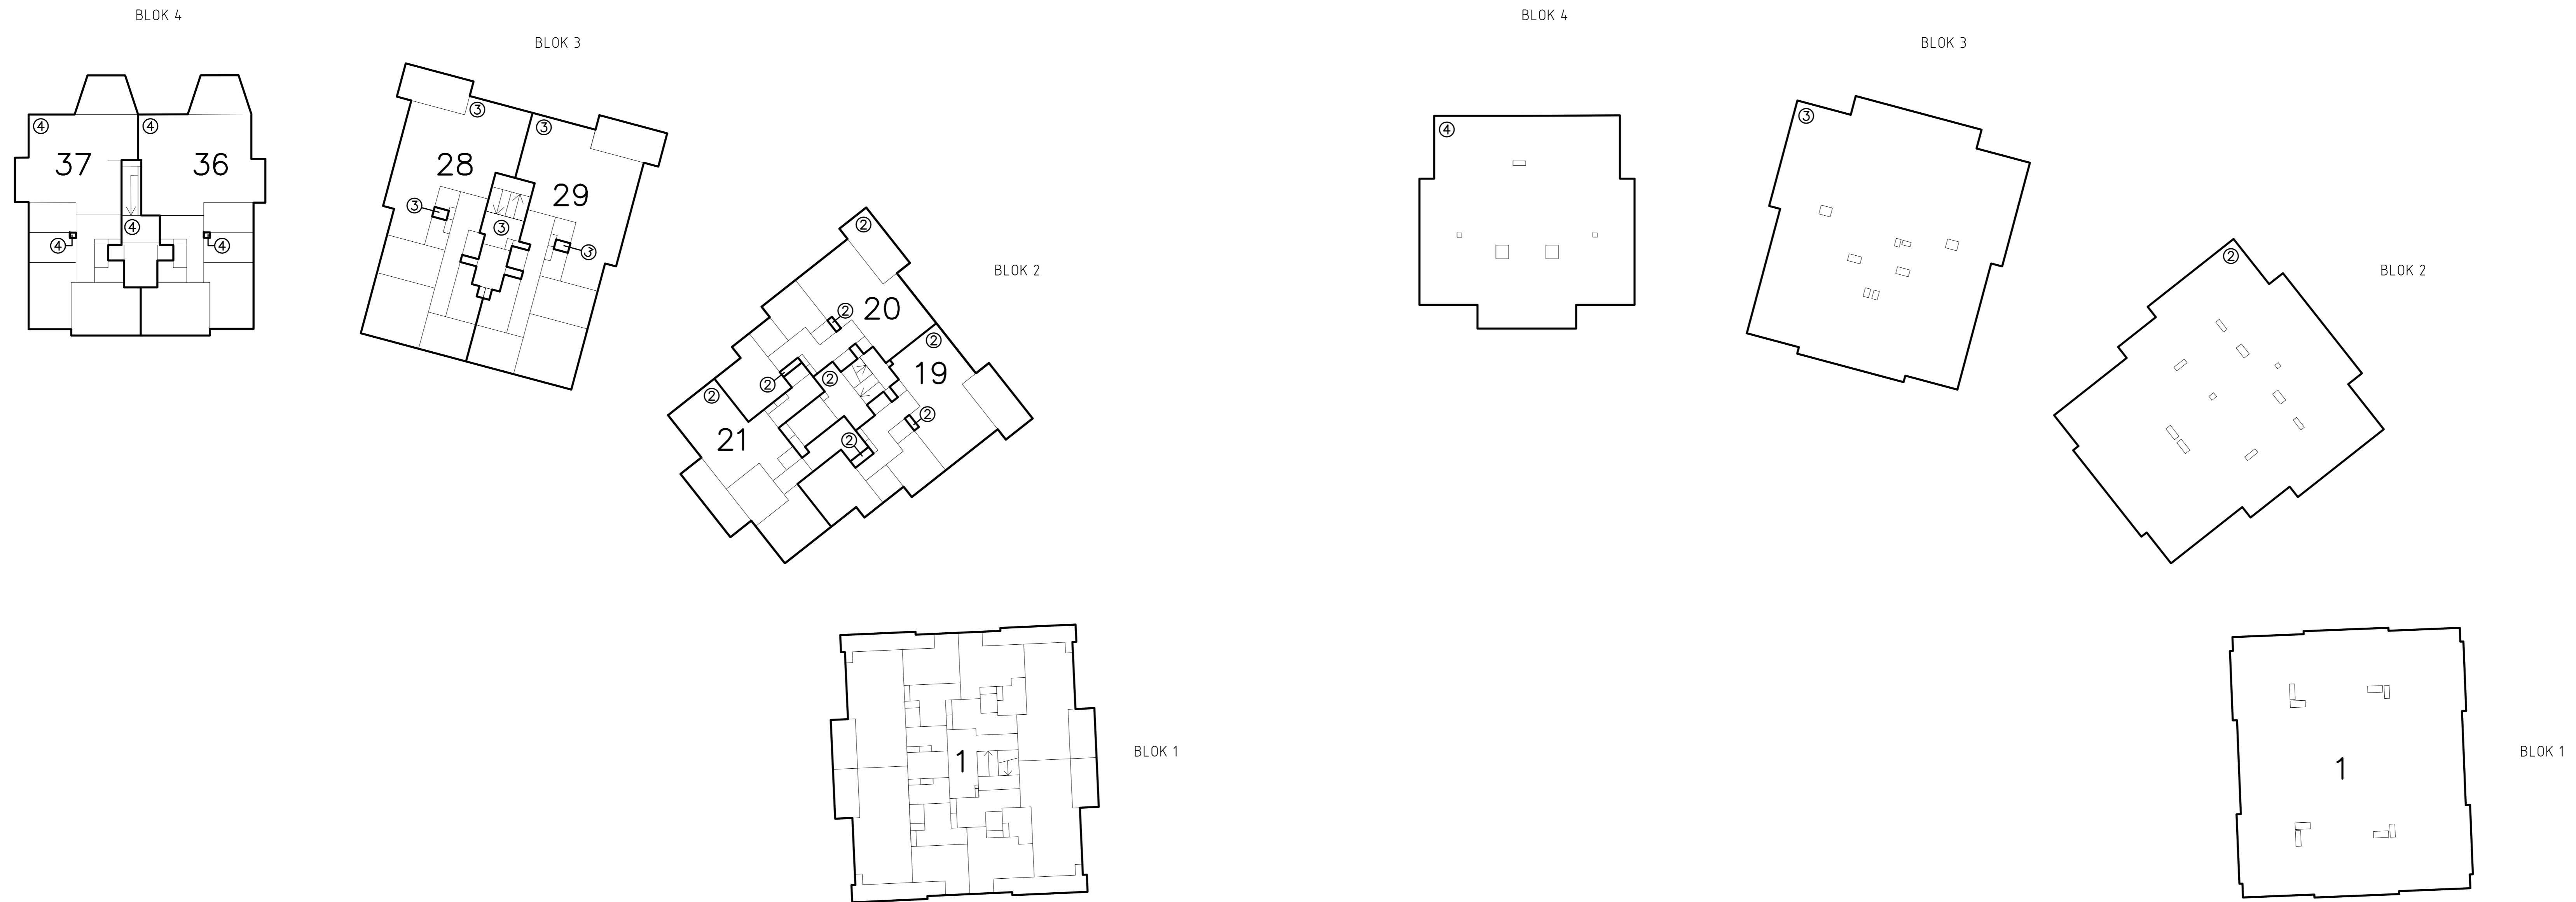

3e VERDIEPING

DAK

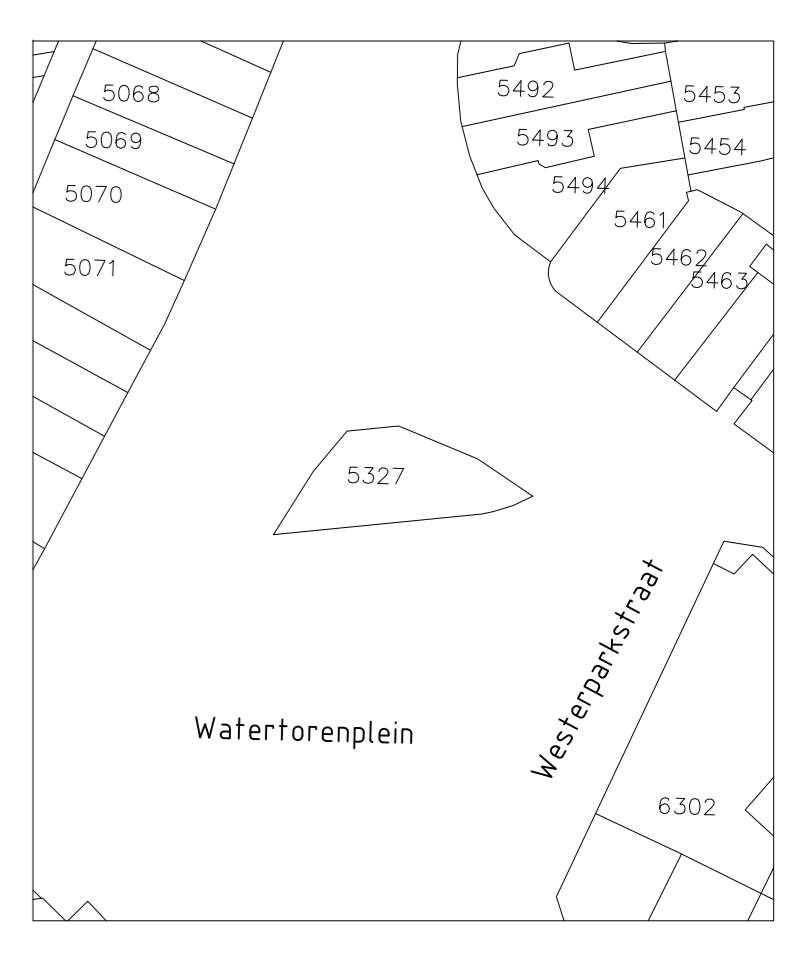

SITUATIE: 1:1000



GEWAARMERKT.
D.D.
DE NOTARIS.

VOORGENOMEN ONDERSPLITSING
IN 71 APPARTEMENTSRECHTEN
VAN HET KADASTRALE PERCEEL

GEMEENTE: ZANDVOORT
SECTIE: C
COMPLEX: ...
INDEX: 5

BAD ZANDVOORT
ZANDVOORT

BLAD: 2 VAN 2	NOOR
SCHAAL: 1:200	NO
DATUM: 30-09-2021	NO